

松港管理范围划定图 (1/8)



图例

- 普通界桩
- 公共界桩
- 管理范围告示牌
- 高程点
- 河流中心线
- 设计洪水位线
- 管理范围线
- 管理范围辅助线
- 洪水位线
- 村界
- 乡镇界线


松港管理范围划定图 (2/8)




松港管理范围划定图 (3/8)




松港管理范围划定图 (4/8)

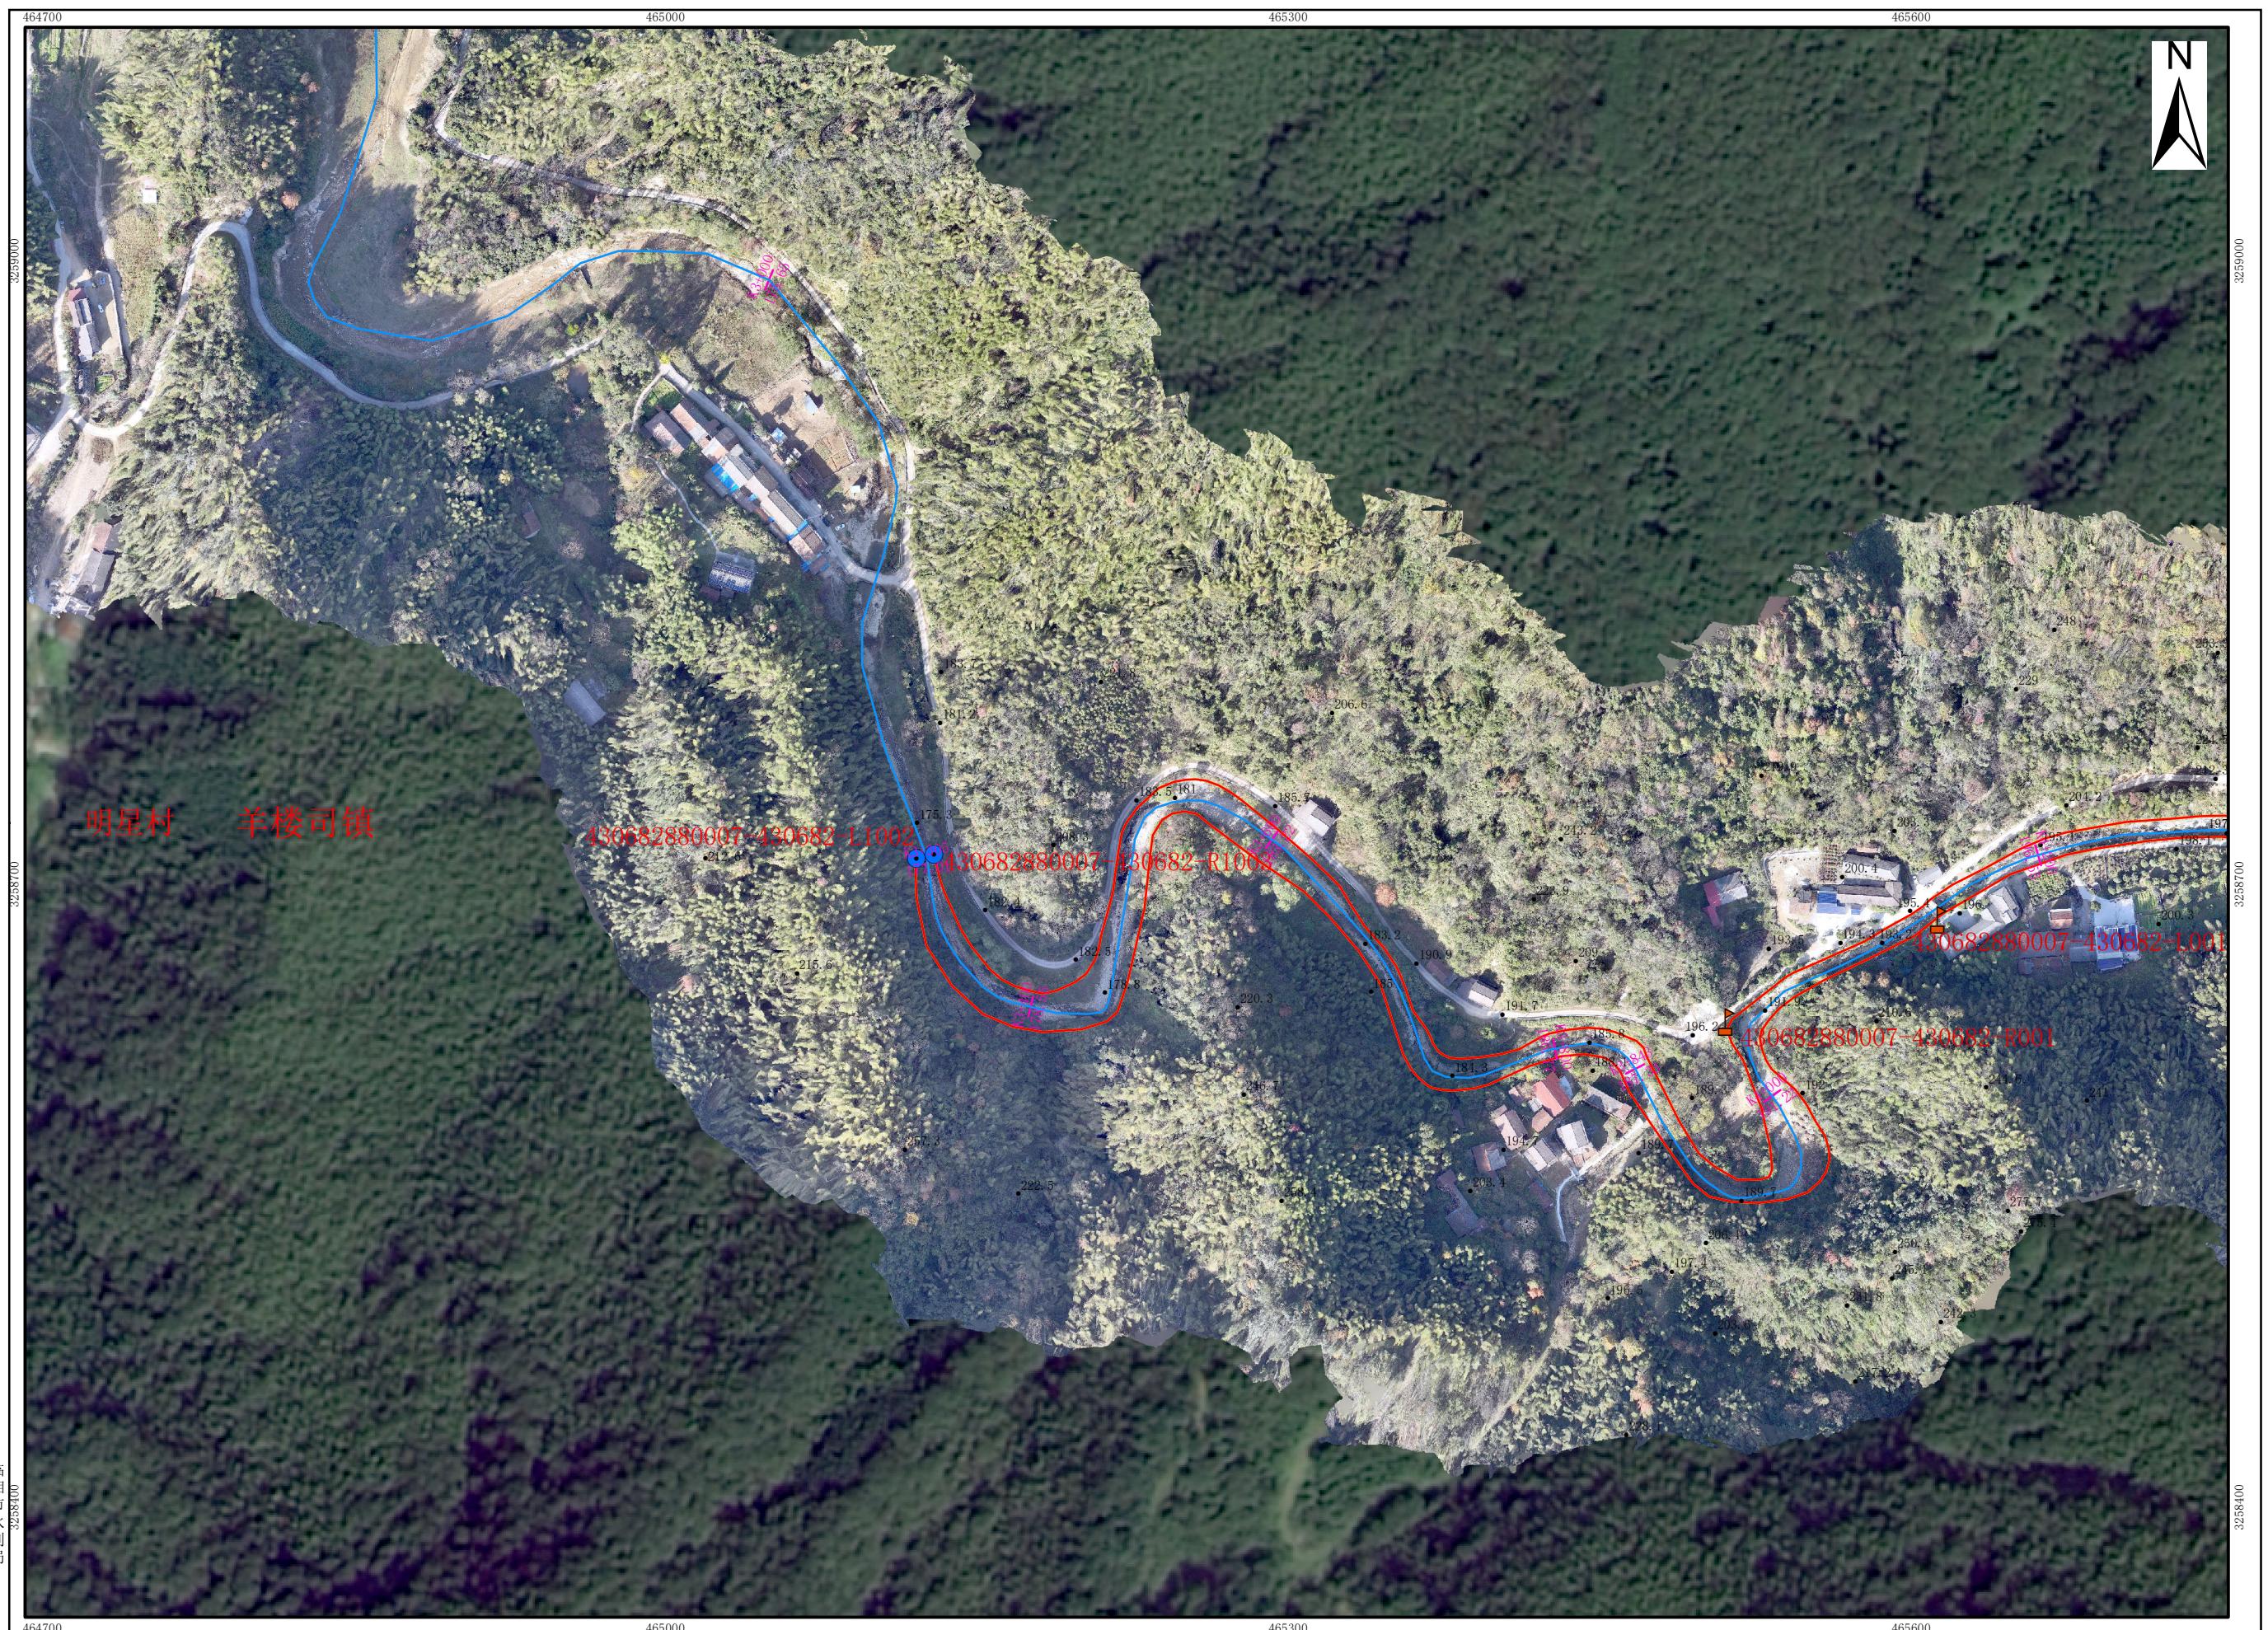

松港管理范围划定图 (5/8)

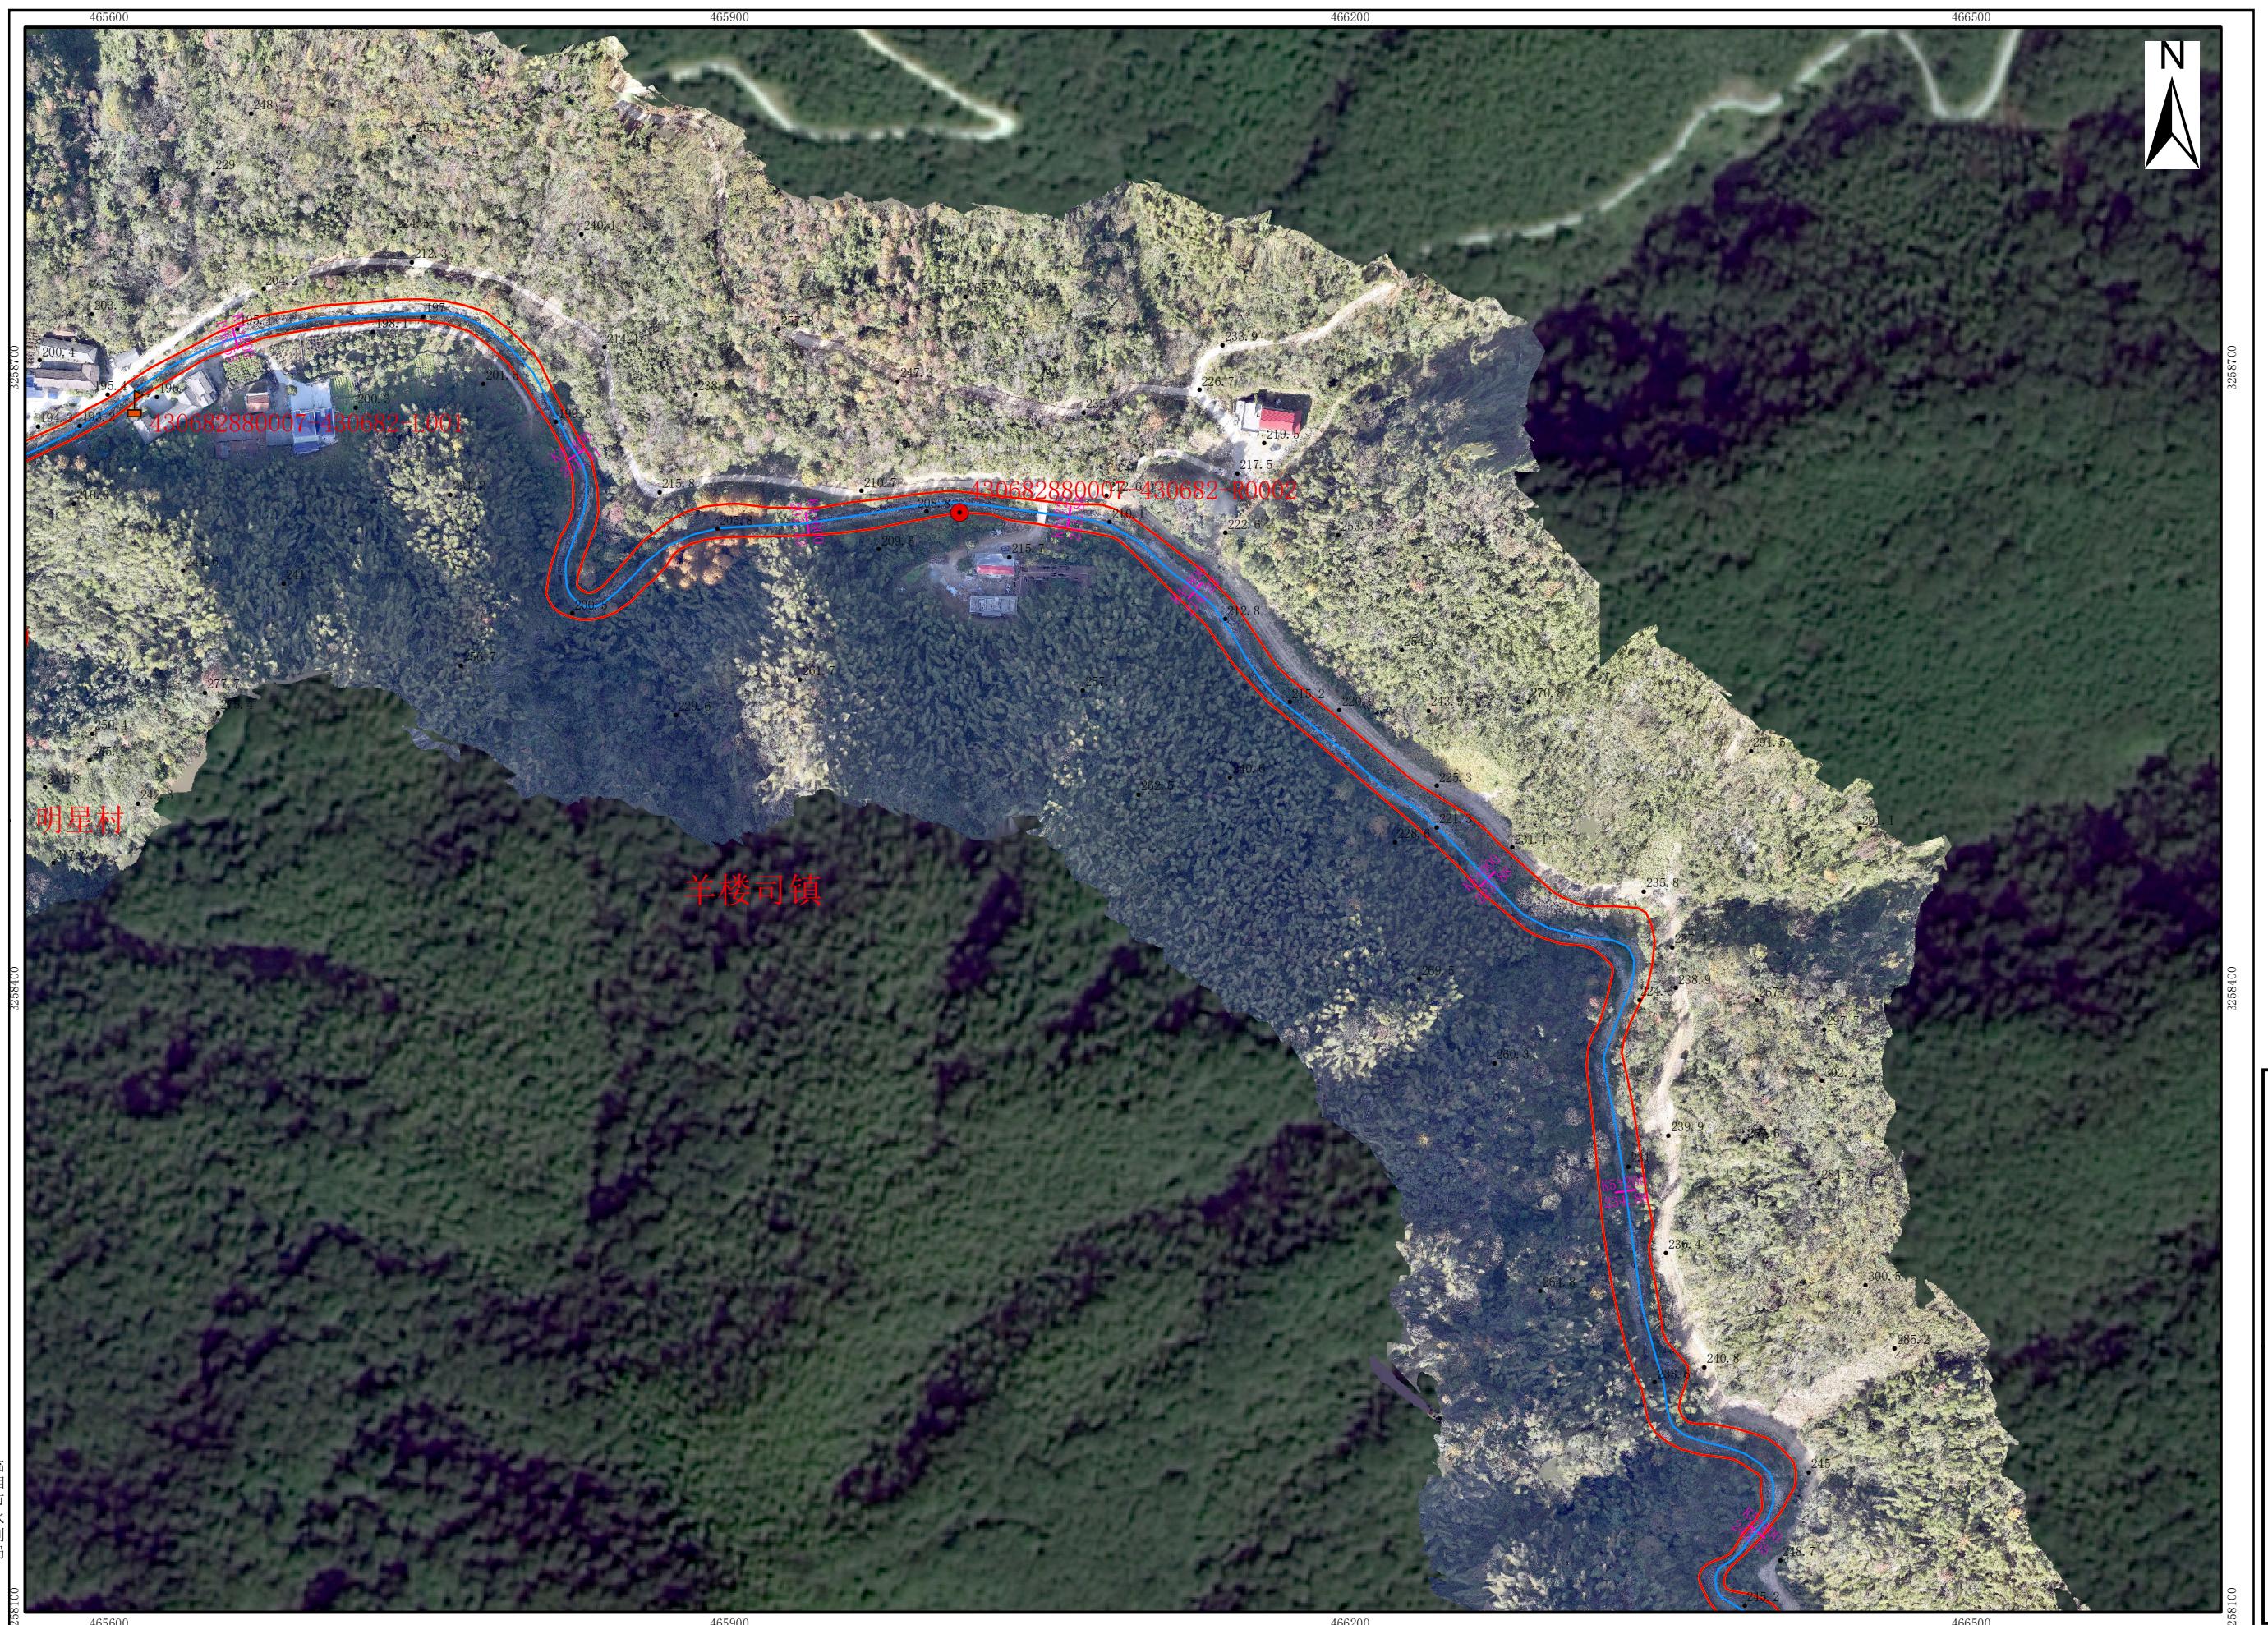

松港管理范围划定图 (6/8)

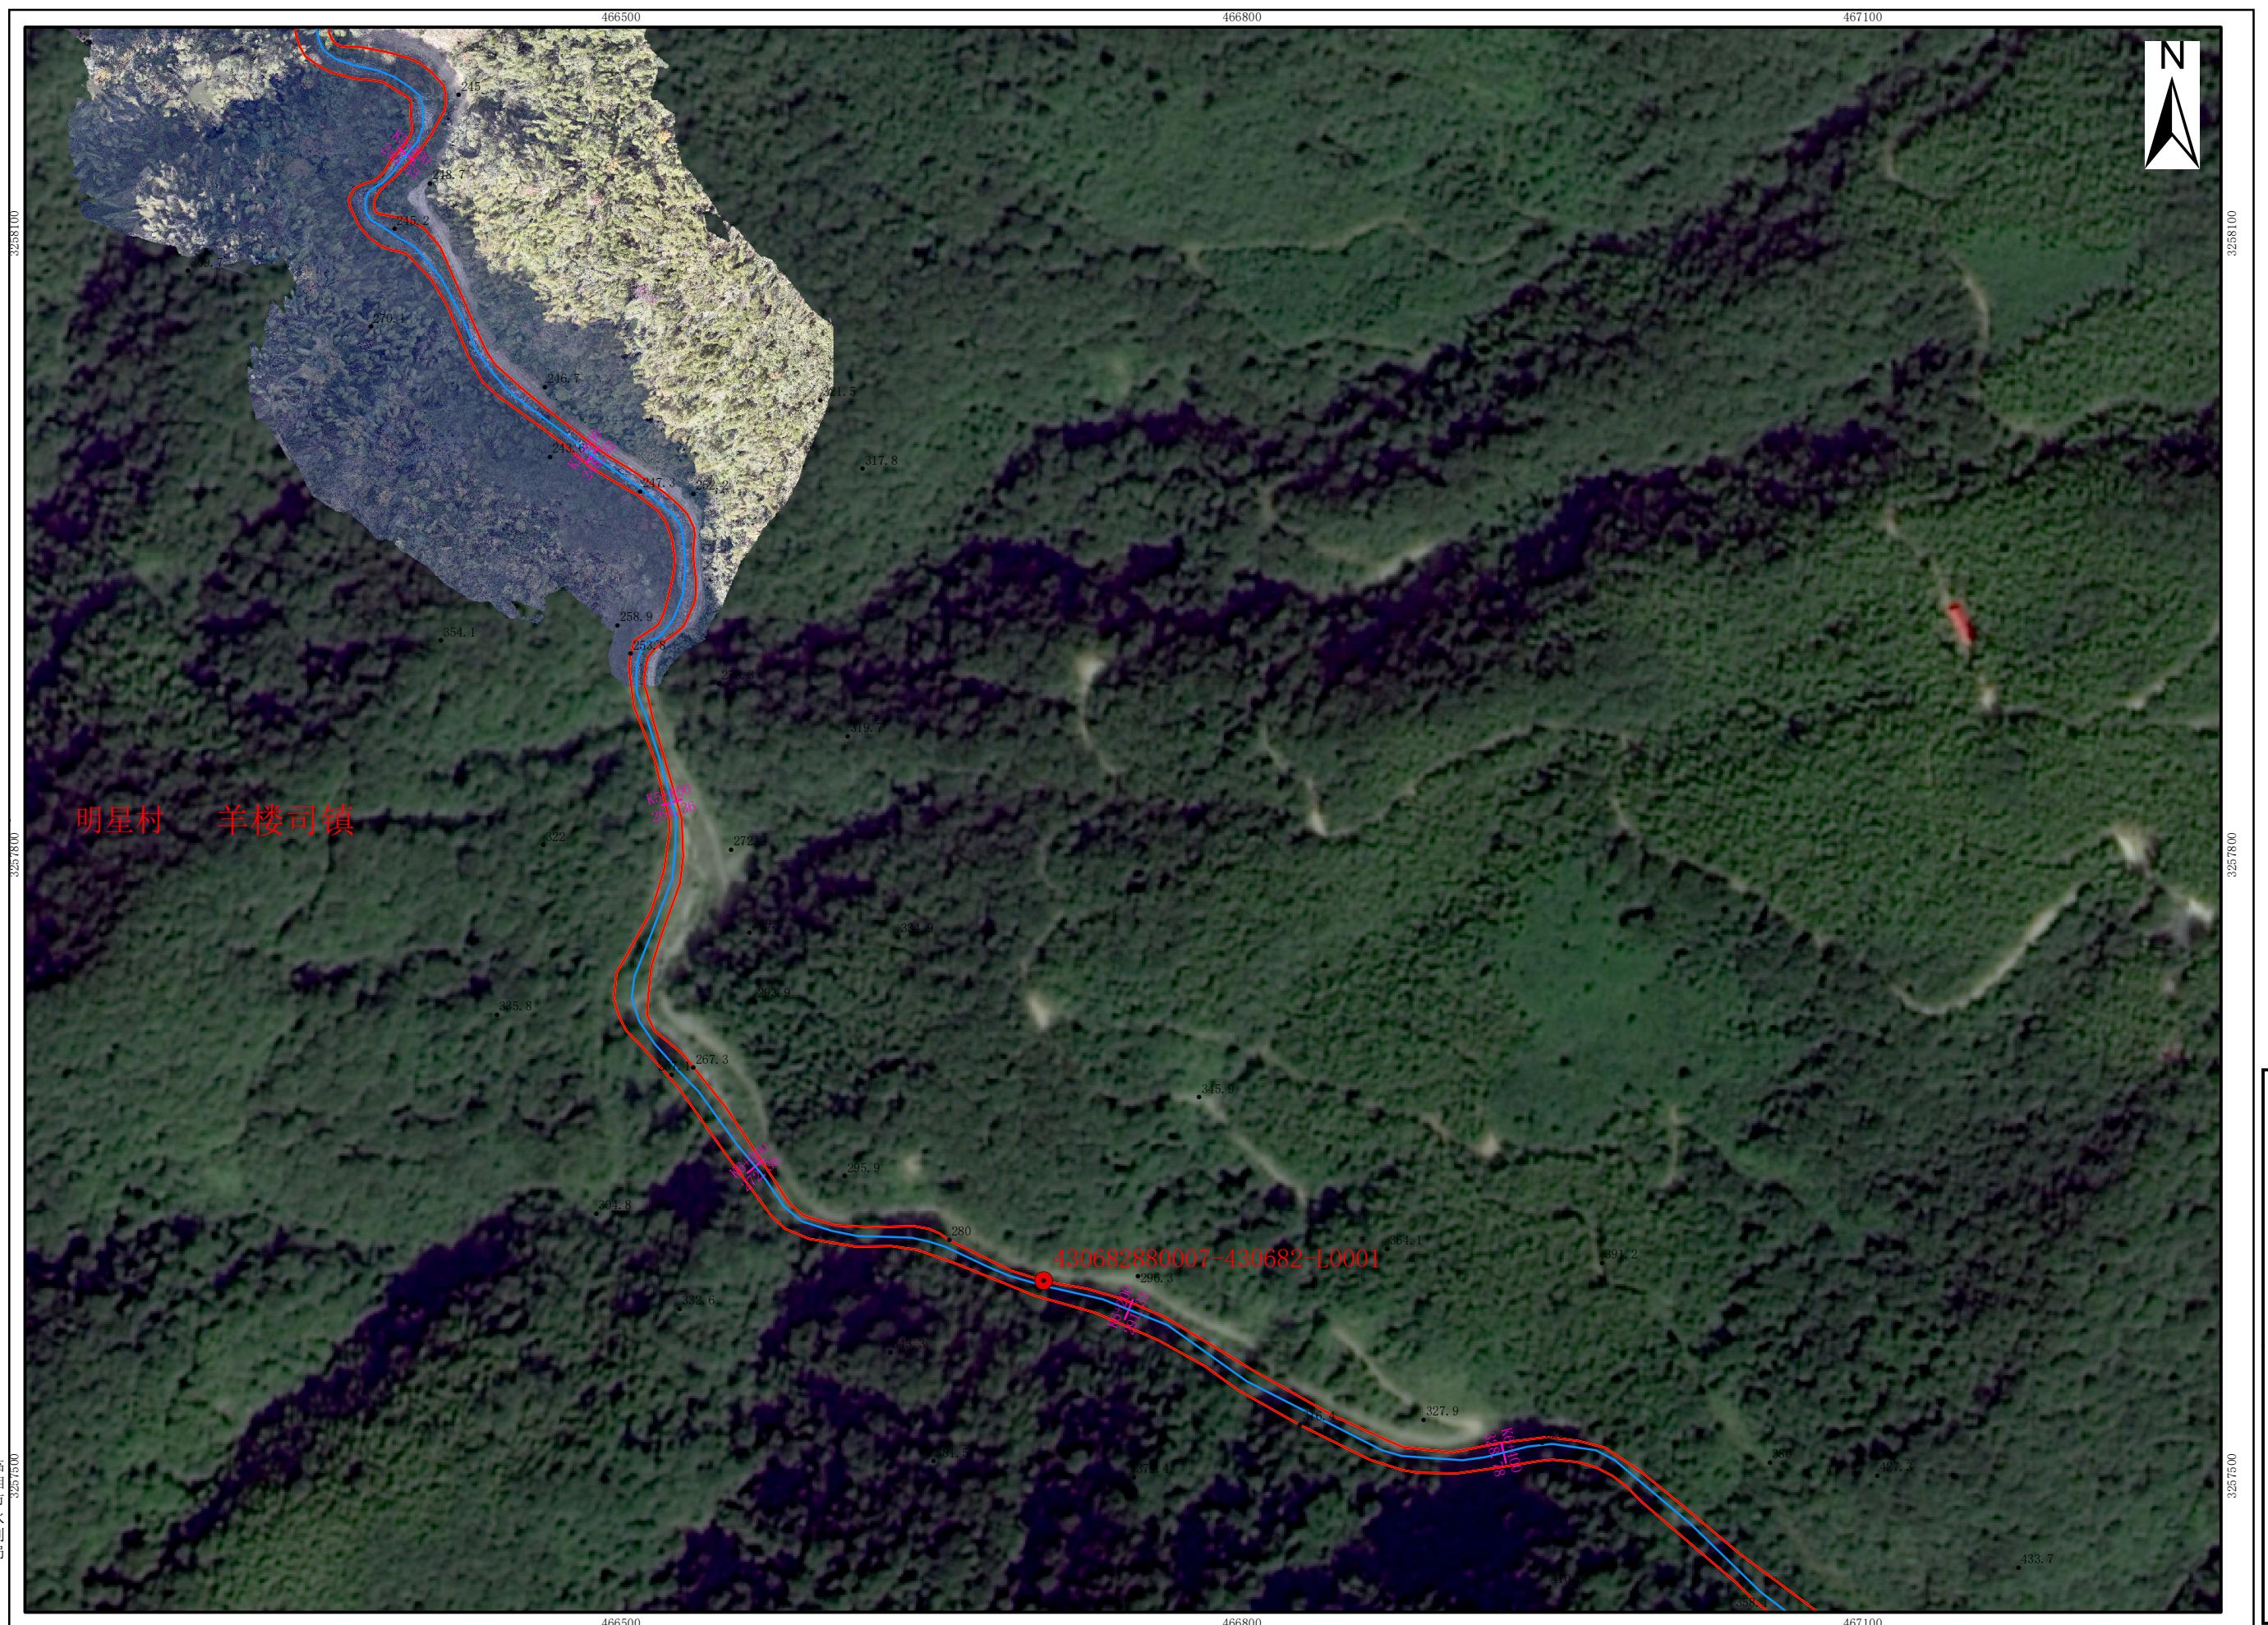


图例

- 普通界桩
- 公共界桩
- 管理范围告示牌
- 高程点
- 河流中心线
- 设计洪水位线
- 管理范围线
- 管理范围辅助线
- 洪水位线
- 村界
- 乡镇界线

松港管理范围划定图 (7/8)



松港管理范围划定图 (8/8)

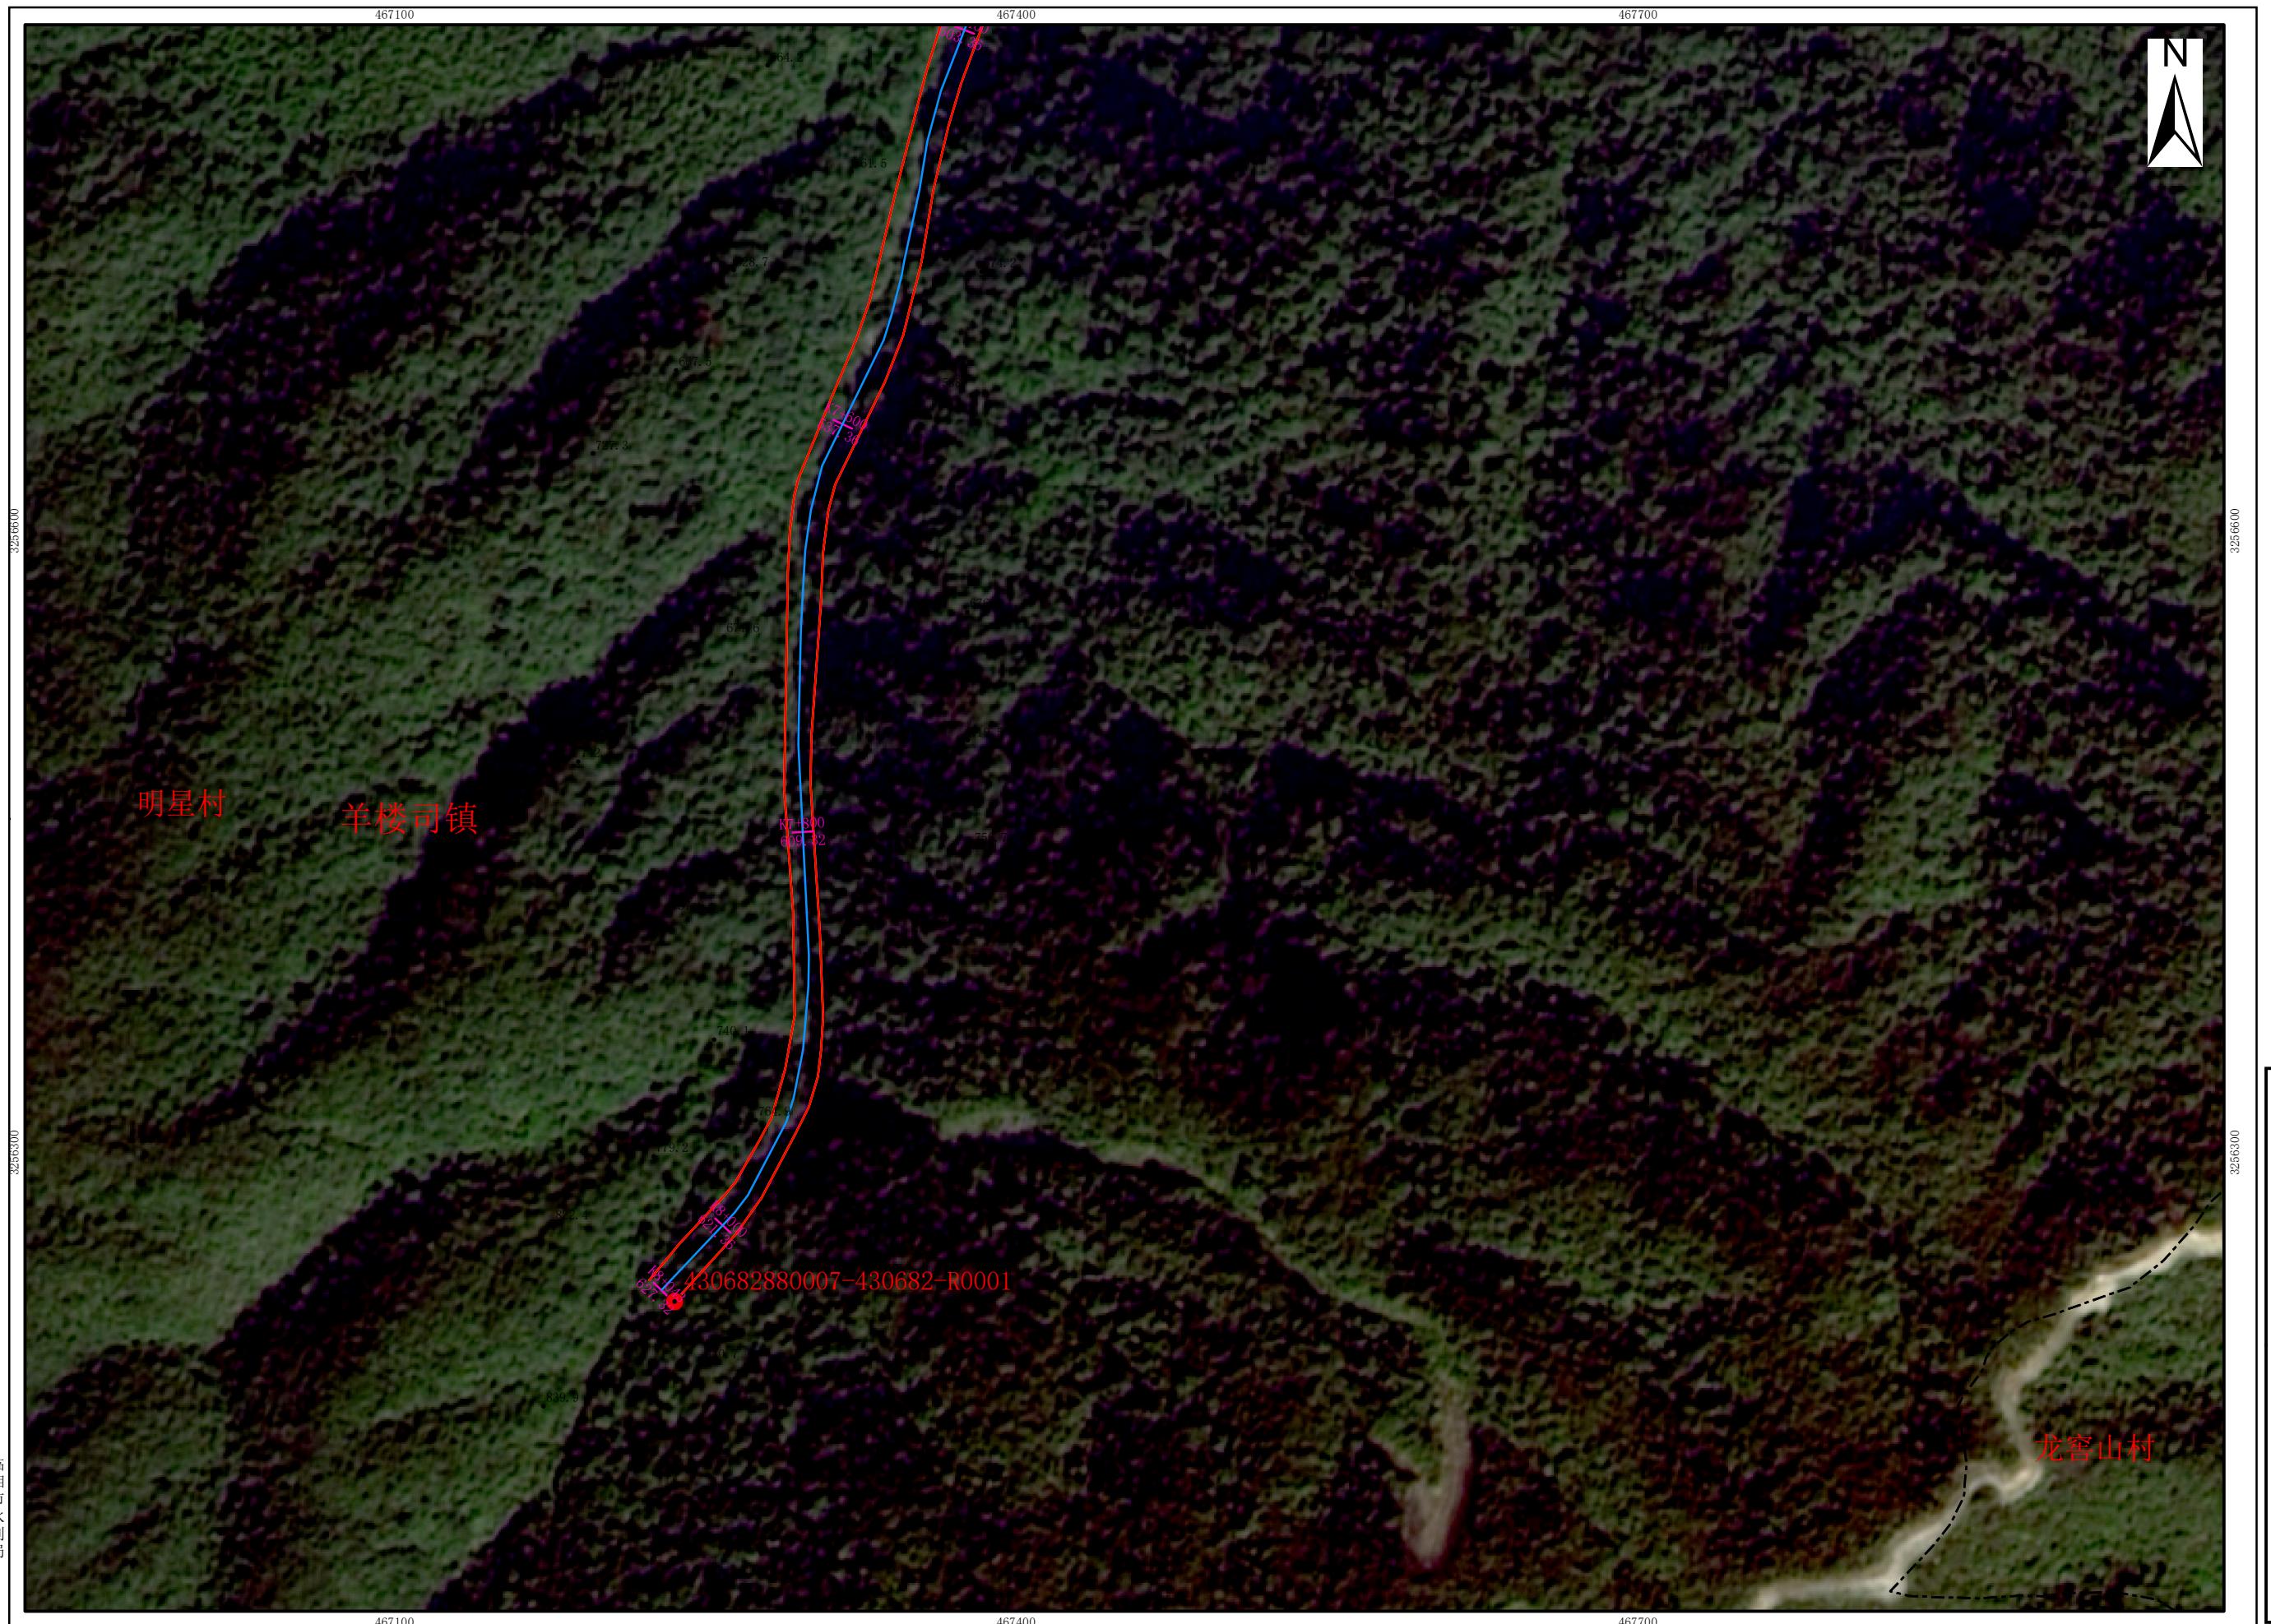

临湘市水利局

审批单位：临湘市人民政府 审核单位：岳阳市水利局、岳阳市自然资源和规划局
2024年12月划界
2000国家大地坐标系，中央经线114度
1985国家高程基准

1:3,000

制图单位: 长沙飞图测绘科技有限公司
制图者: 杨水文
检查者: 丁政